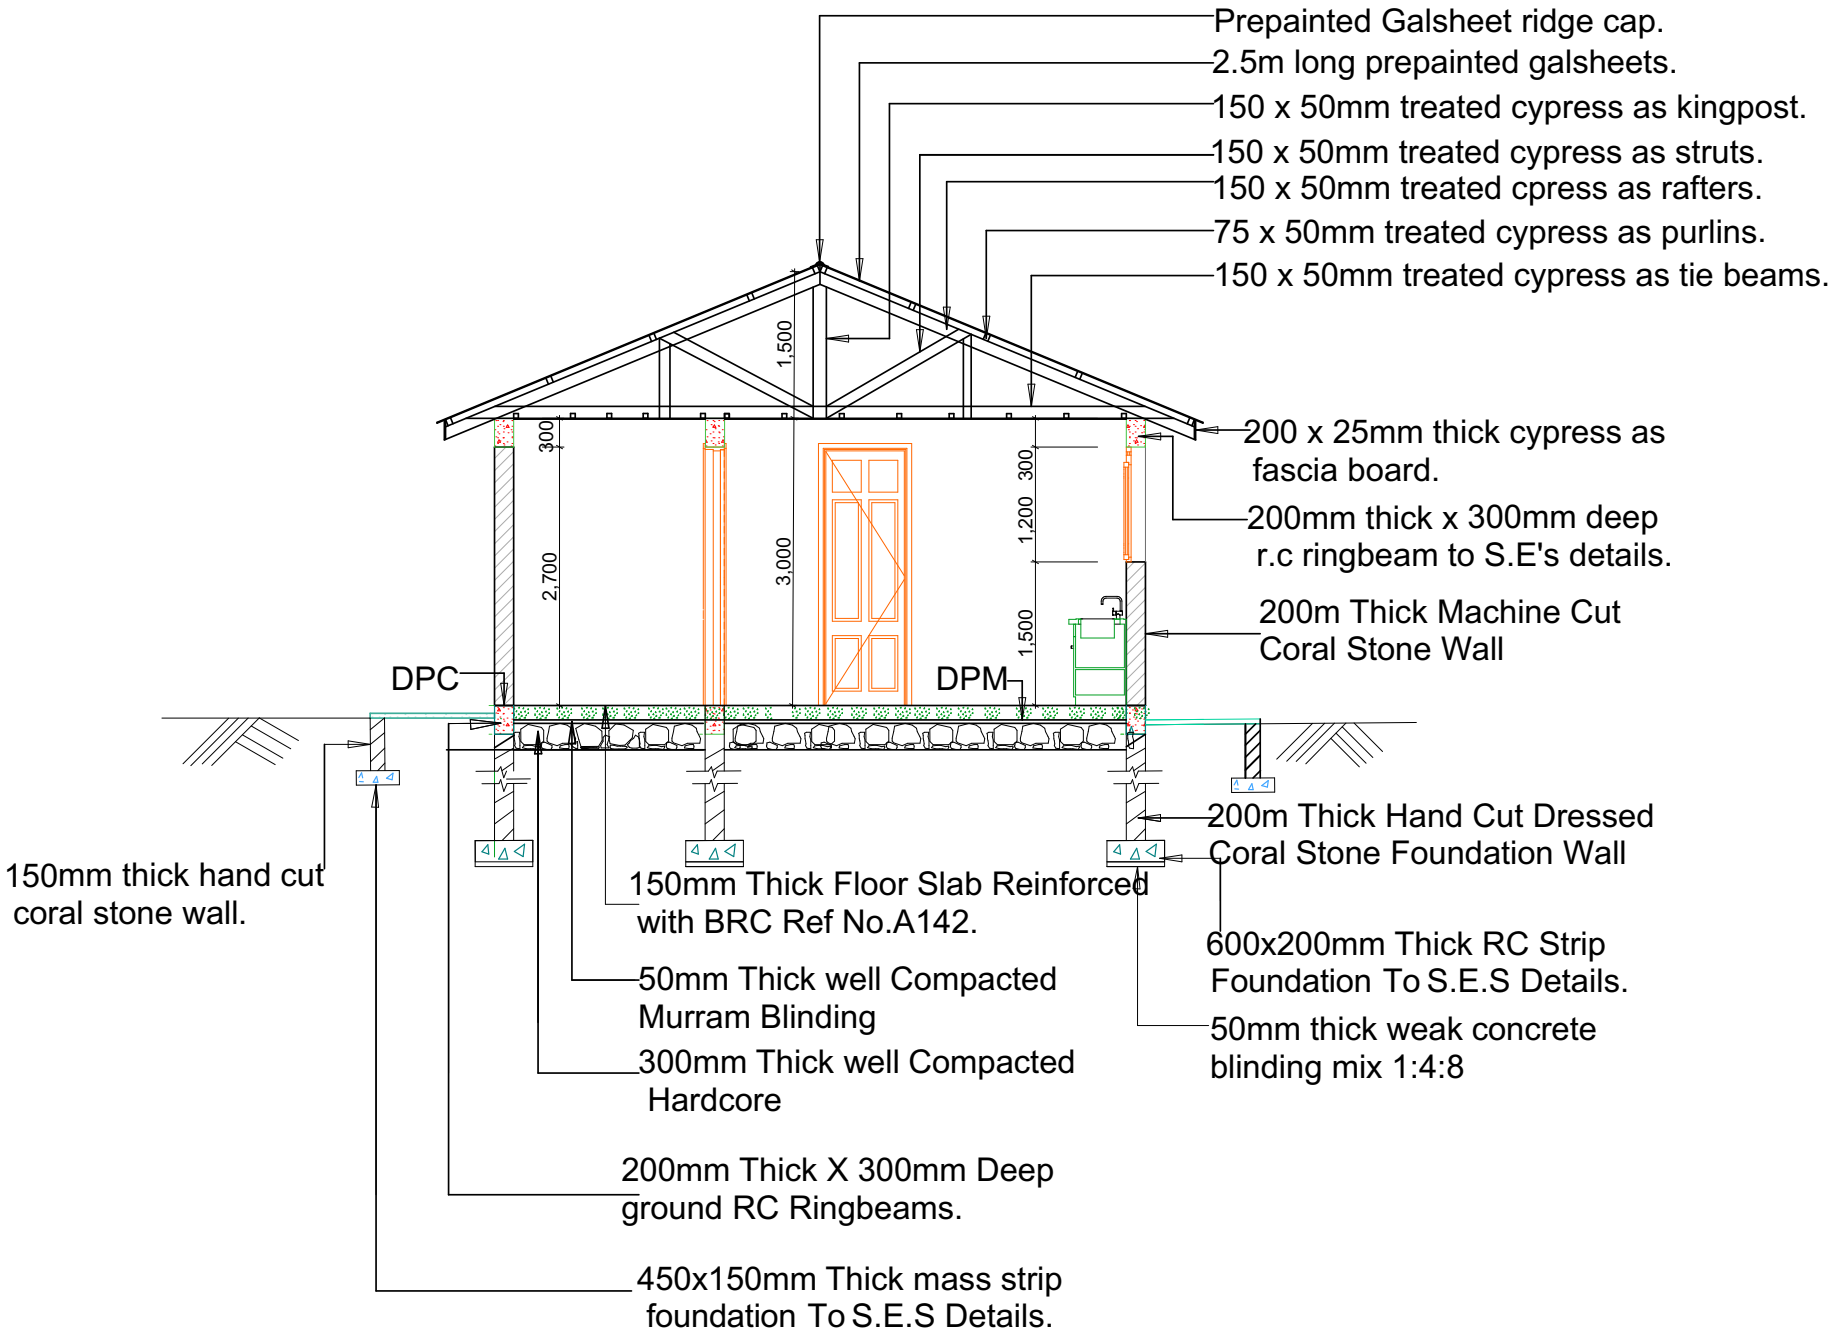

SECTION A- A SCALE 1: 50